


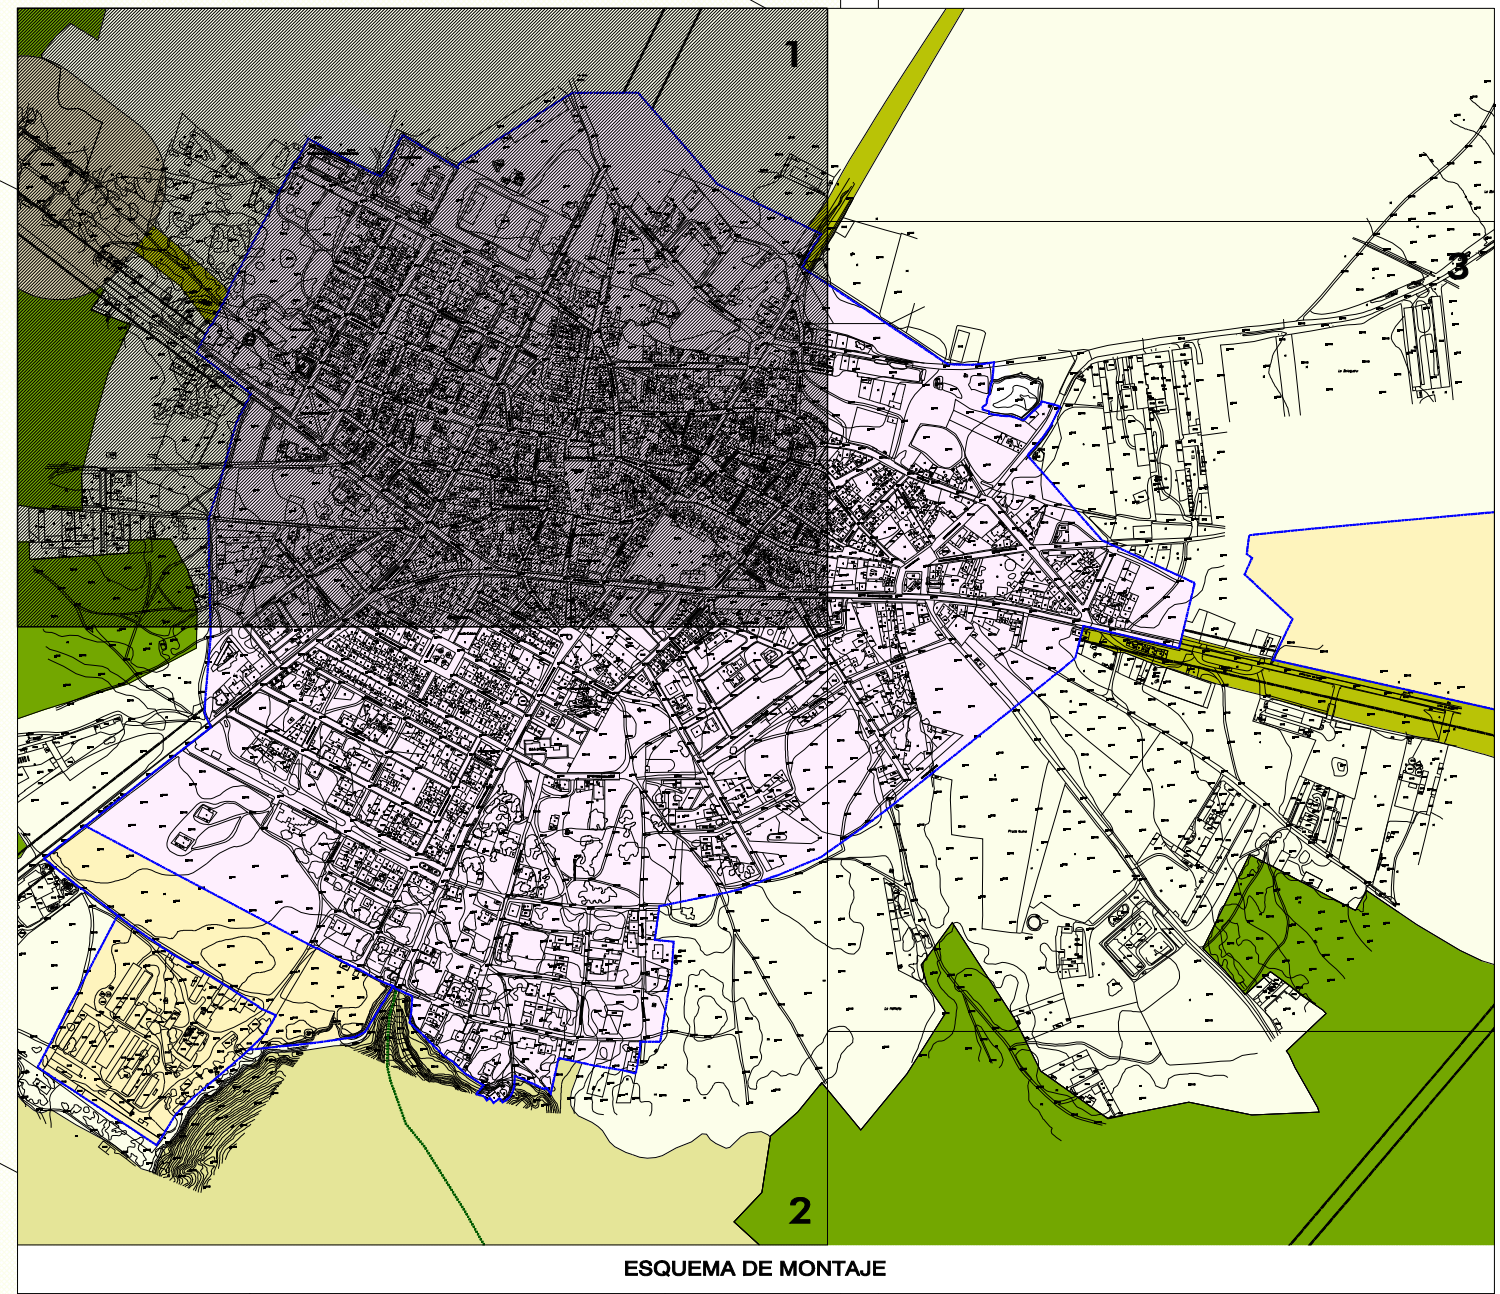

ESQUEMA DE MONTAJE

CLASIFICACION Y GESTION

- SUELO URBANO**
 - SUELO URBANO CONSOLIDADO CON ORDENACION DETALLADA
 - ACTIVIDADES RELADAS DE ESPORTACION
 - ACTIVIDADES RELADAS DE NORMALIZACION
 - SUELO URBANO NO CONSOLIDADO CON ORDENACION DETALLADA
 - SUELO URBANO DESARROLLADO SIN ORDENACION DETALLADA
 - SECTORES
- SUELO URBANIZABLE**
 - SUELO URBANIZABLE DESARROLLADO SIN ORDENACION DETALLADA
 - SECTORES
- SUELO RUSTICO**
 - COMUN
 - PROTECCION NATURAL
 - SR-PN-mf Grado Monte Forestal
 - SR-PN-a Grado Explotacion
 - SR-PN-vp Grado Vías Pecuarias
 - PROTECCION CULTURAL
 - SR-PC
 - PROTECCION ESPECIAL
 - SR-PE
 - PROTECCION DE INFRAESTRUCTURAS
 - SR-PI

SIMBOLOGIA

- ALINEACION EXISTENTE
- ALINEACION MODIFICADA
- LIMITE ZONA DE ORDENACION
- PLANTA DE ORDENACION
- SOBRANTES DE VIA PUBLICA DE ENLAZENAMIENTO FORZADA
- VIAS PECUARIAS EN SUELO URBANO

ORDENANZAS

- RESIDENCIAL**
 - ZONA 1: VIVIENDA AISLADA
 - R11 Nivel 1: Casas Individuales
 - R12 Nivel 2: Edificación del barrio
 - R13 Nivel 3: Areas de crecimiento
 - ZONA 2: VIVIENDA AISLADA
 - R21 Urbanización "Las Torres"
 - R22 Agrupación residencial "Los Pinares"
- INDUSTRIAL**
 - ZONA 3

DOTACIONES URBANISTICAS

- ESPACIOS LIBRES PUBLICOS**
 - EN SUELO URBANO
 - EN SUELO URBANIZABLE (grupamientos)
- EQUIPAMENTOS**
 - DEPORTIVO
 - ADMINISTRATIVO
 - ASISTENCIAL
 - RESIDENCIAL
 - SERVICIOS
 - EDUCATIVO
 - EN SUELO URBANIZABLE (grupamientos)
- VIAS PUBLICAS**
 - VIA URBANA ESTRUCTURANTE
 - VIA URBANA PERIFERICA EN SUELO URBANIZABLE
 - AREA AJENADA ADJACENTE A VIAL

PROTECCIONES GENERALES

- ELEMENTO PROTEGIDO
- NIVEL DE PROTECCION
 - PROTECCION GENERAL
 - PROTECCION ESPECIAL
 - PROTECCION ESTRUCTURAL
 - PROTECCION AMBIENTAL

NORMAS URBANISTICAS MUNICIPALES DE NAVAS DE ORO

VOLUMEN II : DOCUMENTACION NORMATIVA

AYUNTAMIENTO de Navas de Oro

JOSE LUIS GARCIA RAMOS

PLANO DE:

Ordenación y Gestión

NUCLEO:

Navas de Oro

FASE DE TRATACION:

APROBACION PROVISIONAL

NORTE

ESCALA: 1 : 1.000

FECHA: JULIO 2009

PO-02.1